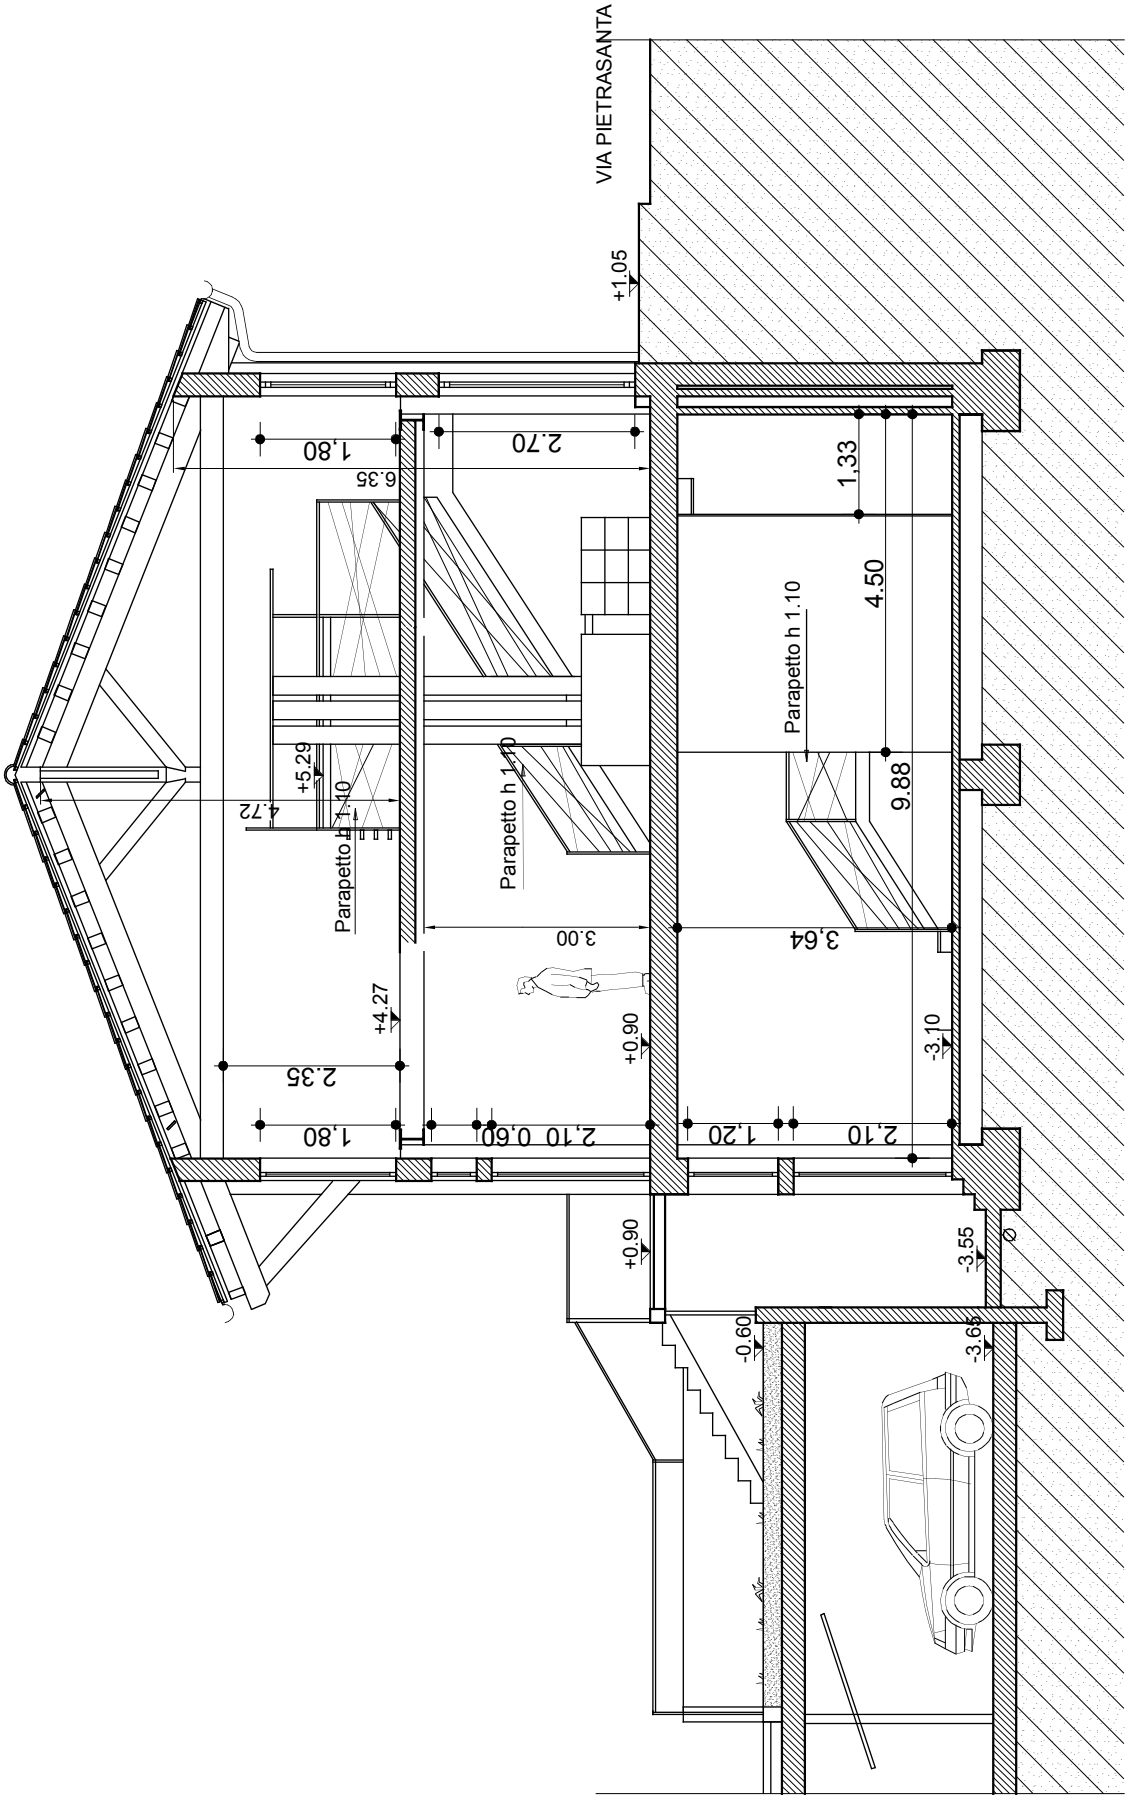

SPAZIO EVENTI

VIA PIETRASANTA 12 MI

SEZIONE A/A'

DATA: MAGGIO 2006

SCALA : 1:50

TAV. N° 1

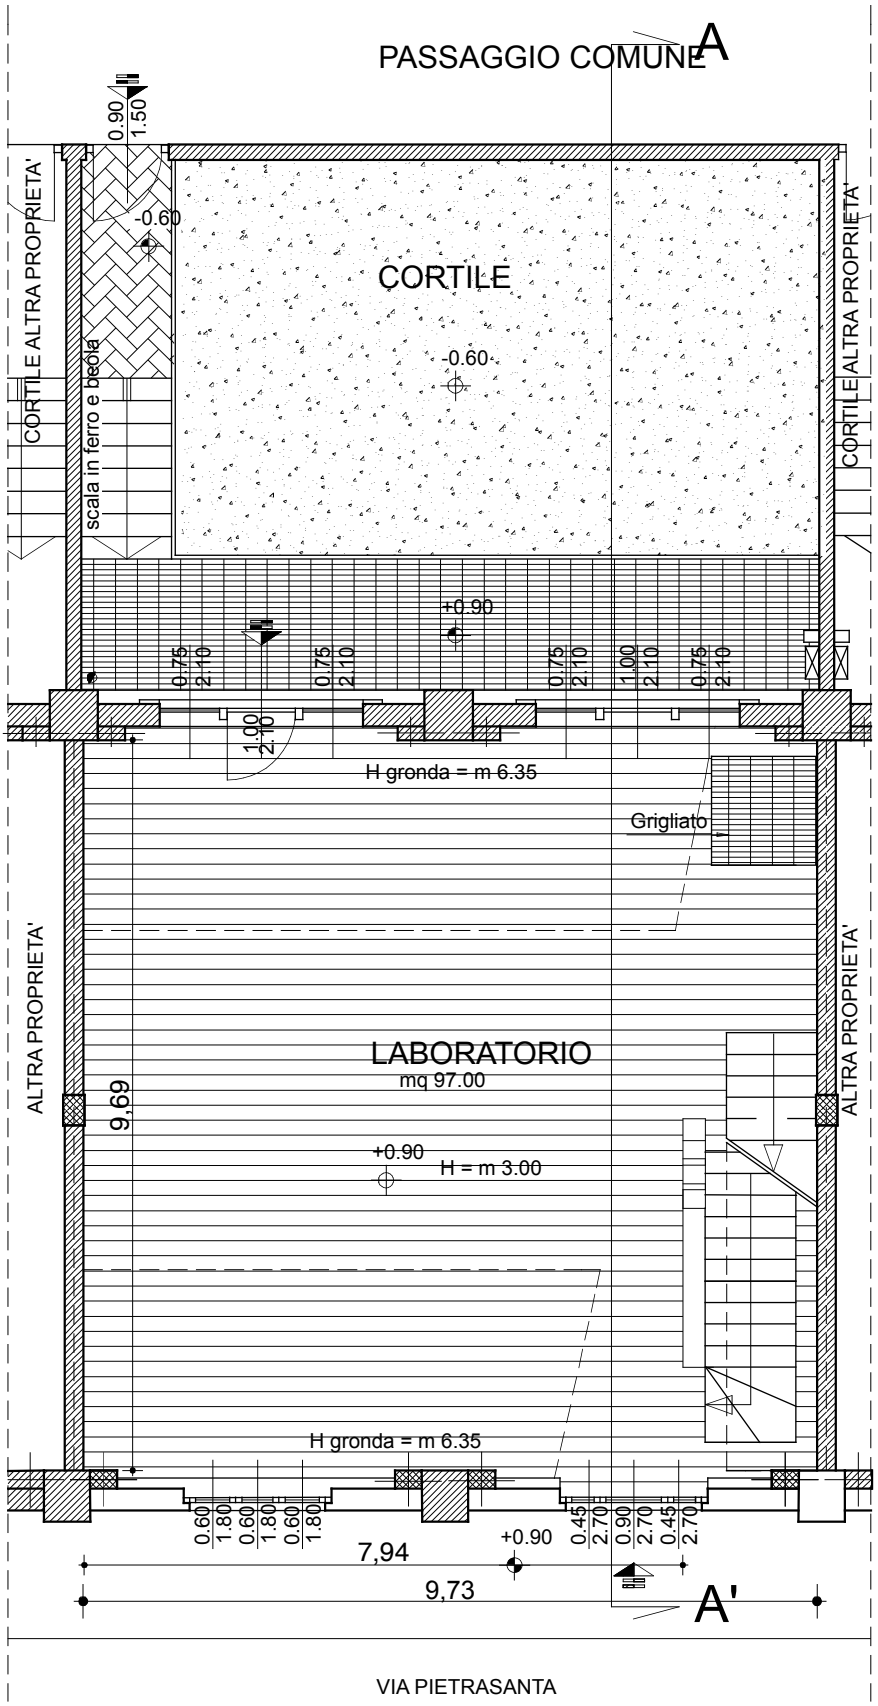

SPAZIO EVENTI

VIA PIETRASANTA 12 MI

PIANTA PIANO TERRA

DATA: MAGGIO 2006

SCALA : 1:50 TAV. N° 1

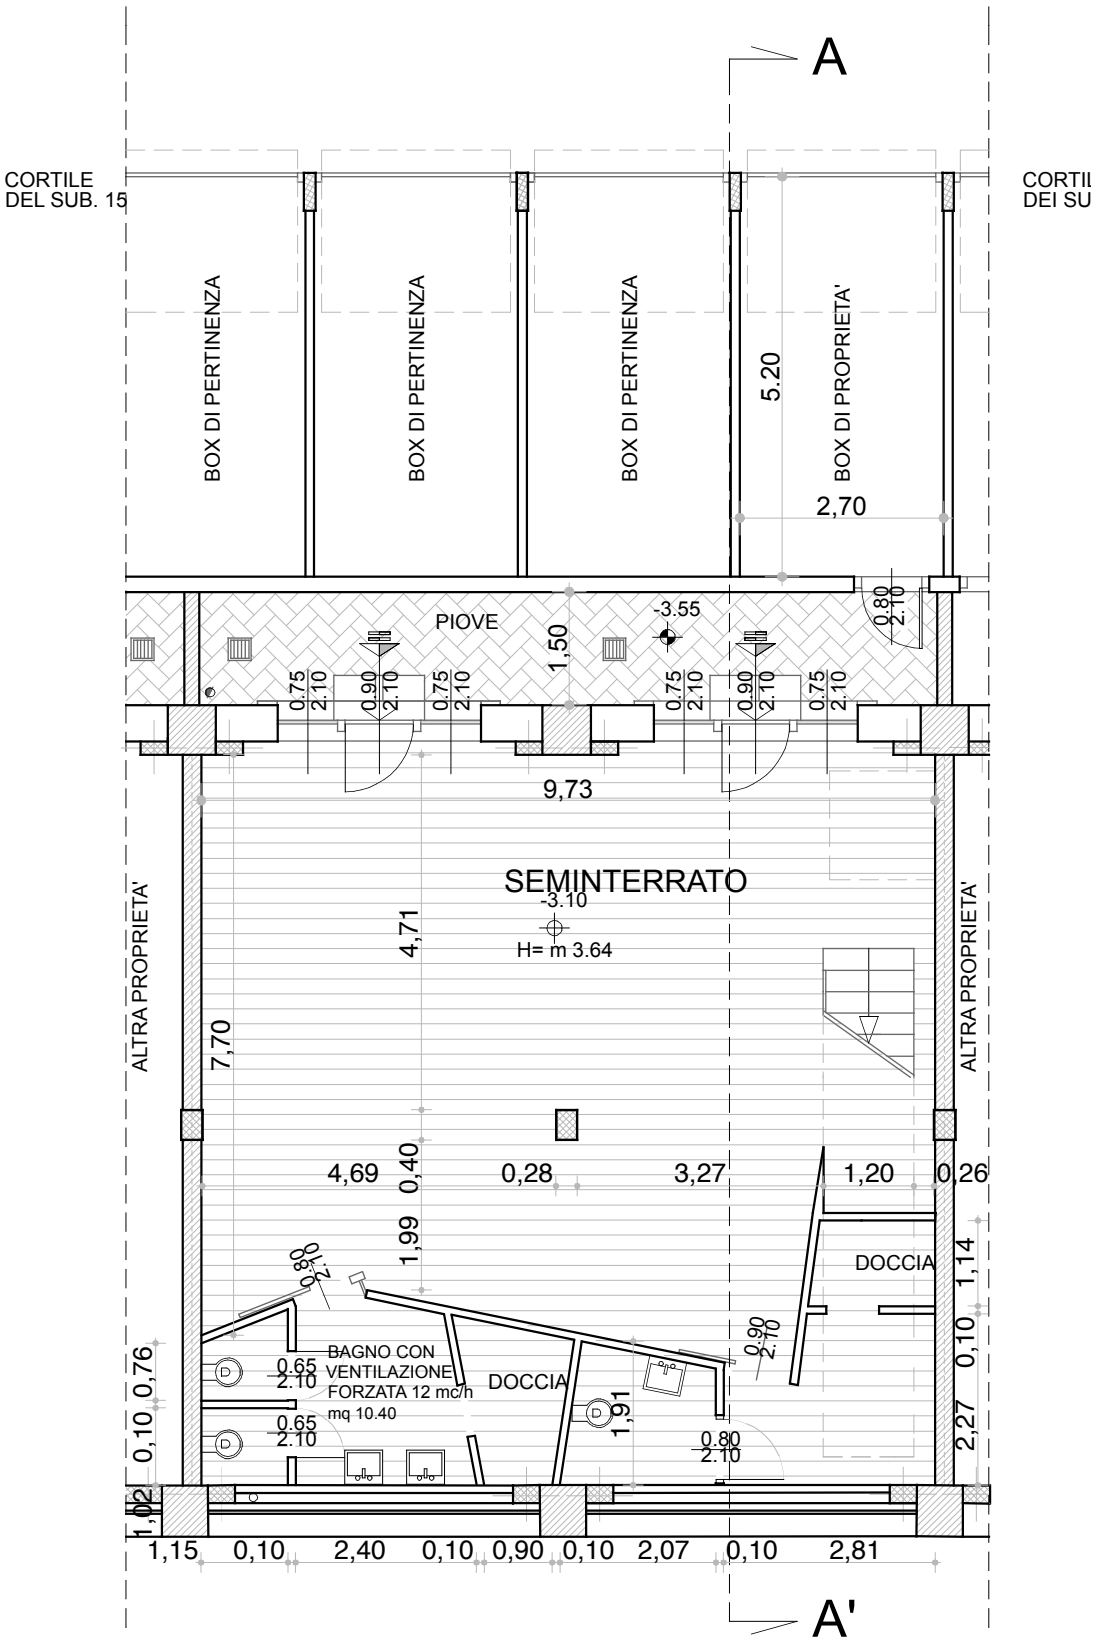

SPAZIO EVENTI

VIA PIETRASANTA 12 MI

PIANTA PIANO SEMINTERRATO

DATA: MAGGIO 2006

SCALA : 1:50 TAV. N° 1

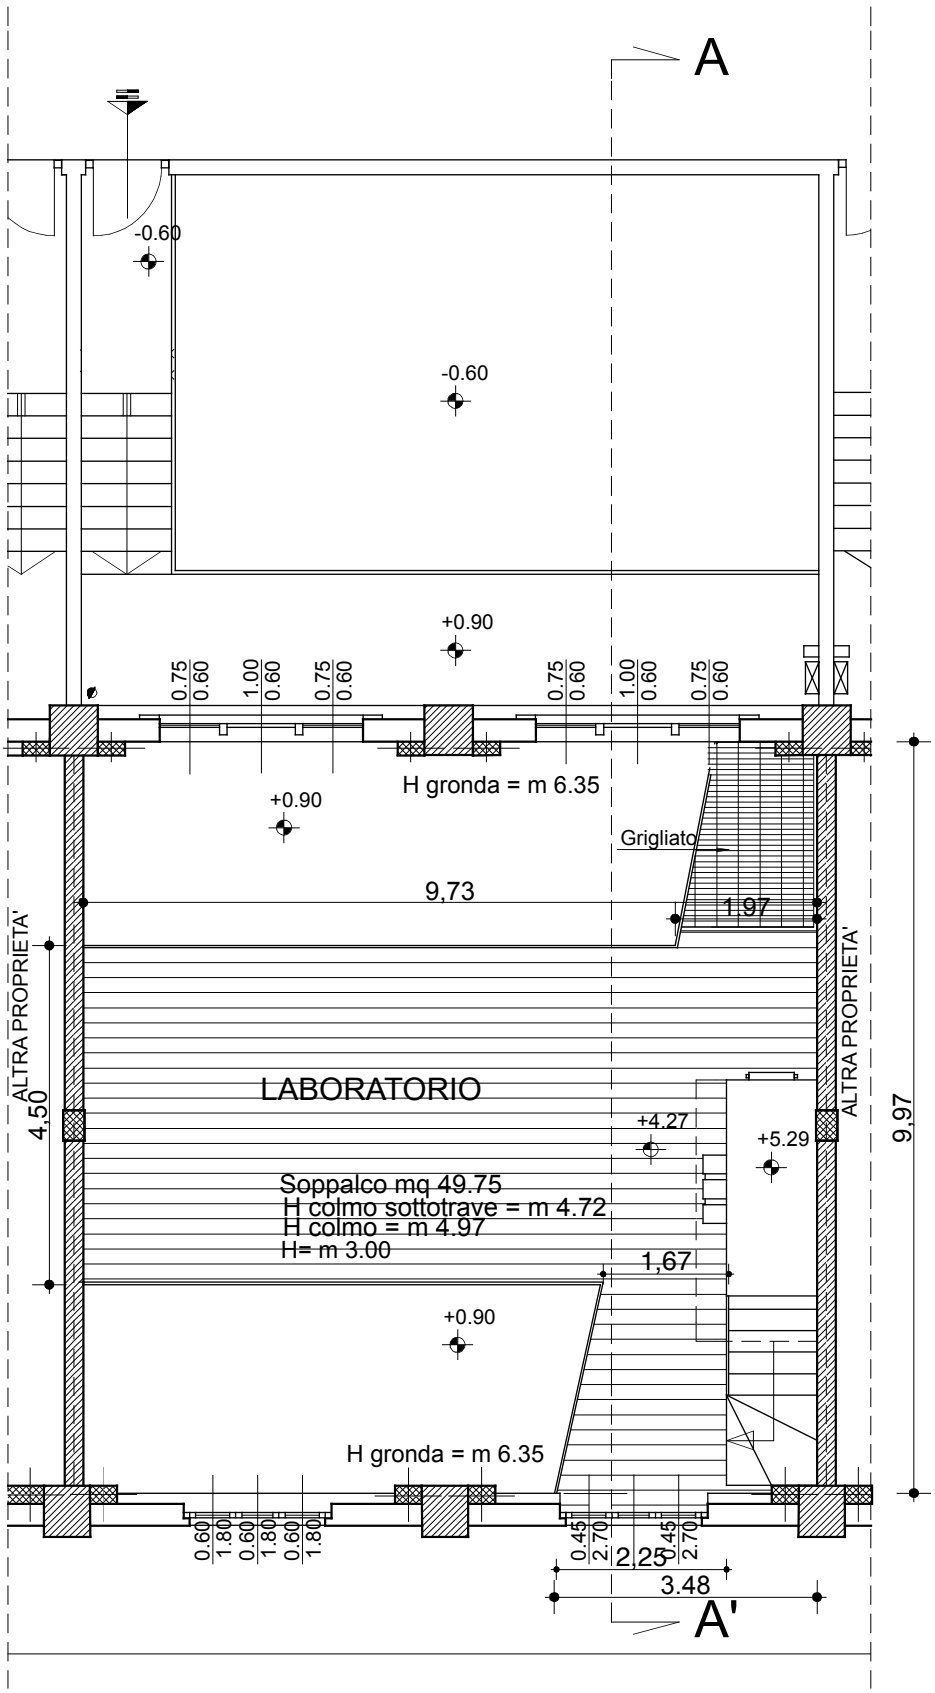

SPAZIO EVENTI

VIA PIETRASANTA 12 MI

PIANTA PIANO SOPPALCO

DATA: MAGGIO 2006

SCALA : 1:50 TAV. N° 1